

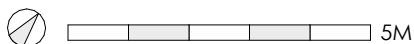


RZUT SKALA 1:125

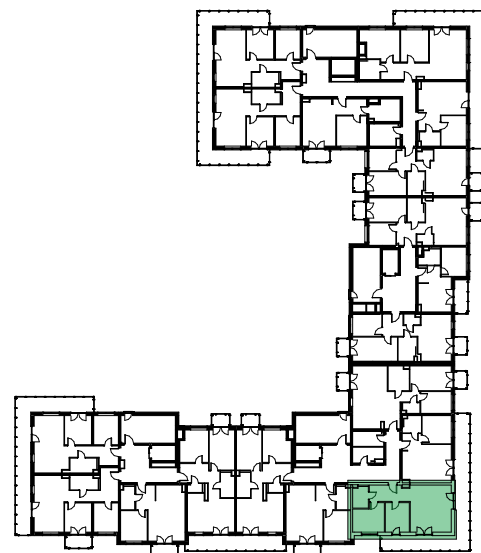

KONDYGNACJA 01

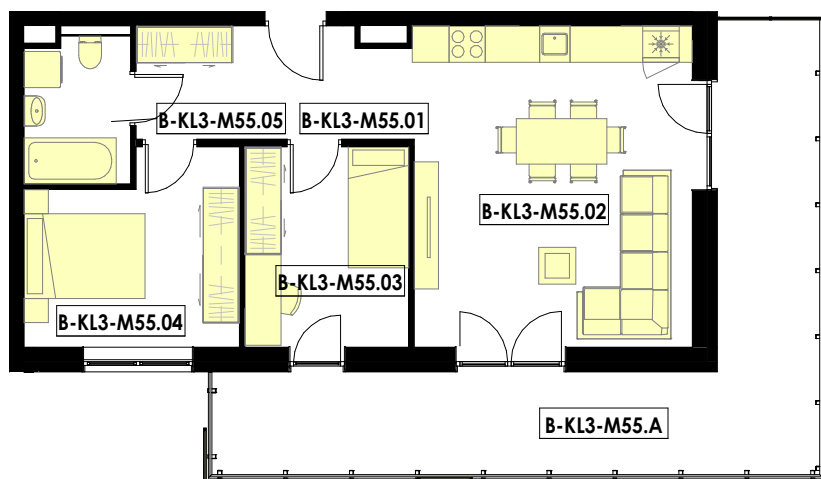

1. Aranżacja lokalu mieszkalnego przedstawiona na rzucie jest przykładowa. Niniejsza karta katalogowa opracowana została na podstawie projektu budowlanego. W toku dalszego projektowania lub zmian lokalatorskich mogą nastąpić zmiany w stosunku do informacji zawartych w karcie katalogowej, w szczególności w układzie pomieszczeń, usytuowaniu elementów nadających się do demontażu takich jak np. ścianki działowe. 2. Powierzchnia użytkowa lokalu określona jest na podstawie rozporządzenia Ministra Transportu, Budownictwa i Gospodarki Morskiej z dnia 25.04.2012r. w sprawie szczegółowego zakresu i formy projektu budowlanego oraz z uwzględnieniem treści Polskiej Normy PN-ISO 9836:1997. 3. Powierzchnie są obliczane w świetle pionowych przegród w stanie wykonanym przy uwzględnieniu tynków na poziomie podłogi (bez uwzględniania listew przypodłogowych, progów, itp.) 4. Wymiary podane są dla przegród pionowych w stanie surowym. 5. Informacja na karcie nie stanowi oferty handlowej w rozumieniu art. 66 kodeksu cywilnego.

MIESZKANIE 55		
KLATKA		3
PIĘTRO		1
LICZBA POKOI		3
01	przedpokój	8.19 m ²
02	pokój z aneksem kuchennym	24.48 m ²
03	pokój	8.97 m ²
04	sypialnia	10.49 m ²
05	łazienka	4.18 m ²
SUMA		56.32 m ²

A balkon 28.82 m²



SLPA
Smoczeński / Lobos / Partnerzy / Architekci

BOZ
DEVELOPMENT

INWESTOR:

BIURO SPRZEDAŻY:
ADRES INWESTYCJI:
TELEFON:
E-MAIL:
STRONA WWW:

BOZ Development
Sp. z o.o. sp.k.
Geodetów 3, 35-326 Rzeszów
ul. Miła, Rzeszów
609 609 309; 605 652 553
mila@boz.pl
www.osiedle-mila.pl