

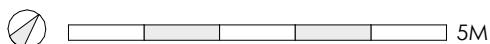


RZUT SKALA 1:100

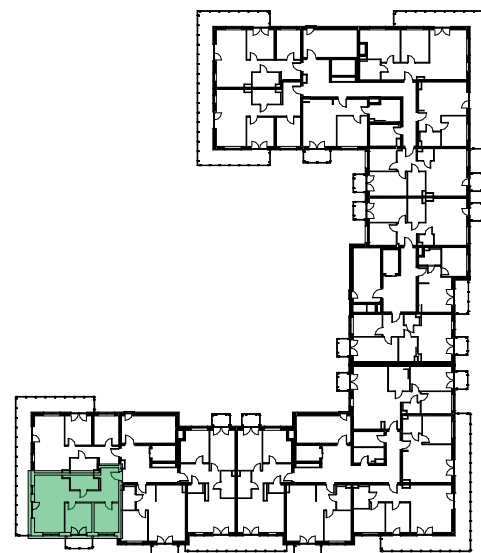

KONDYGNACJA 01

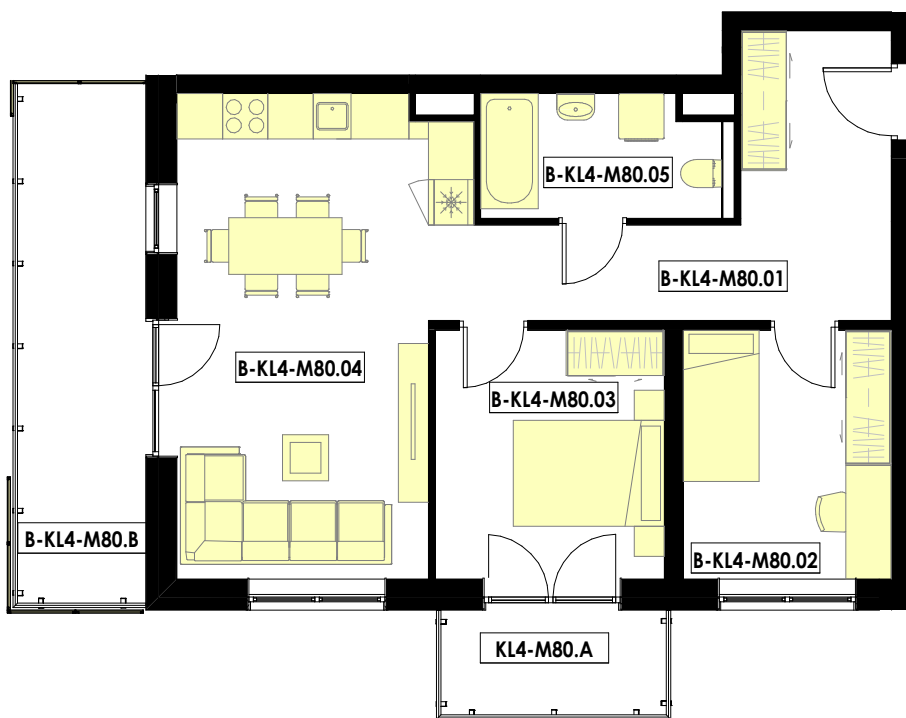

1. Aranżacja lokalu mieszkalnego przedstawiona na rzucie jest przykładowa. Niniejsza karta katalogowa opracowana została na podstawie projektu budowlanego. W toku dalszego projektowania lub zmian lokalatorskich mogą nastąpić zmiany w stosunku do informacji zawartych w karcie katalogowej, w szczególności w układzie pomieszczeń, usytuowaniu elementów nadających się do demontażu takich jak np. ścianki działowe. 2. Powierzchnia użytkowa lokalu określona jest na podstawie rozporządzenia Ministra Transportu, Budownictwa i Gospodarki Morskiej z dnia 25.04.2012r. w sprawie szczegółowego zakresu i formy projektu budowlanego oraz z uwzględnieniem treści Polskiej Normy PN-ISO 9836:1997. 3. Powierzchnie są obliczane w świetle pionowych przegród w stanie wykonanym przy uwzględnieniu tynków na poziomie podłogi (bez uwzględniania listew przypodłogowych, progów, itp.) 4. Wymiary podane są dla przegród pionowych w stanie surowym. 5. Informacja na karcie nie stanowi oferty handlowej w rozumieniu art. 66 kodeksu cywilnego.

| MIESZKANIE 80 | | |
|---------------|---------------------------|----------------------|
| KLATKA | | 4 |
| PIĘTRO | | 1 |
| LICZBA POKOI | | 3 |
| 01 | przedpokój | 12.07 m ² |
| 02 | pokój | 9.05 m ² |
| 03 | sypialnia | 9.97 m ² |
| 04 | pokój z aneksem kuchennym | 22.86 m ² |
| 05 | wc | 5.03 m ² |
| SUMA | | 58.98 m ² |
| A | balkon | 4.75 m ² |
| B | balkon | 12.62 m ² |
| SUMA | | 17.38 m ² |

