

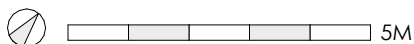


RZUT SKALA 1:125

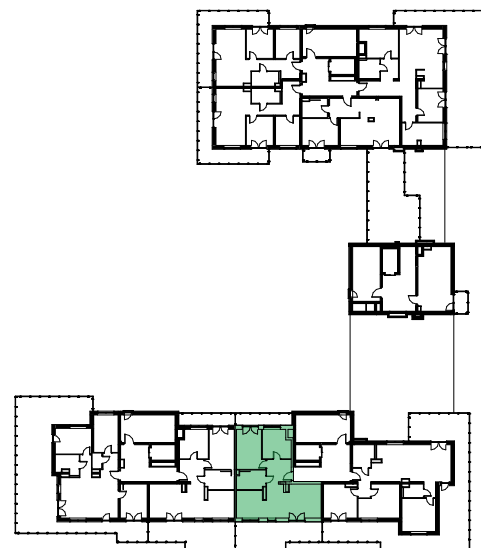

KONDYGNACJA 05

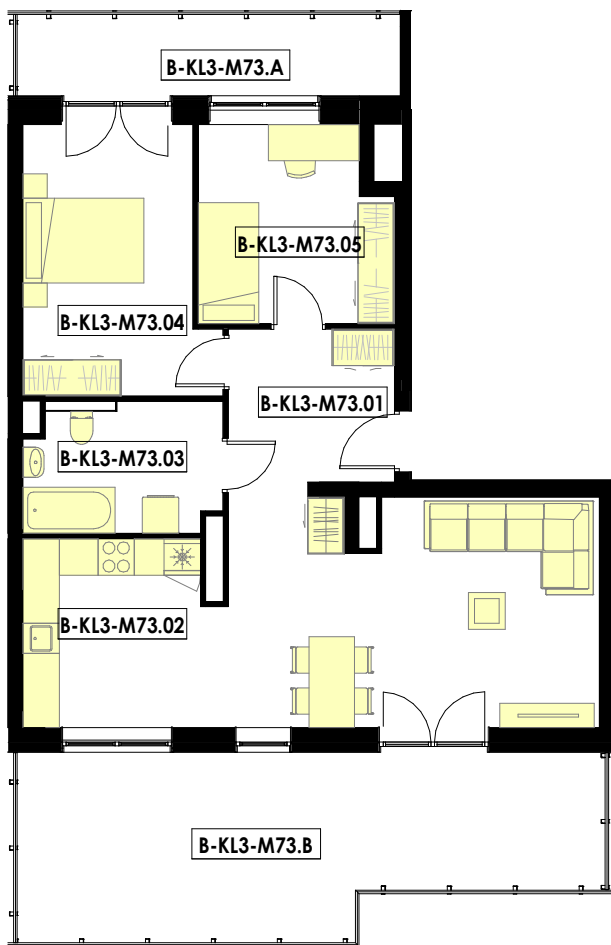

1. Aranżacja lokalu mieszkalnego przedstawiona na rzucie jest przykładowa. Niniejsza karta katalogowa opracowana została na podstawie projektu budowlanego. W toku dalszego projektowania lub zmian lokalatorskich mogą nastąpić zmiany w stosunku do informacji zawartych w karcie katalogowej, w szczególności w układzie pomieszczeń, usytuowaniu elementów nadających się do demontażu takich jak np. ścianki działowe. 2. Powierzchnia użytkowa lokalu określona jest na podstawie rozporządzenia Ministra Transportu, Budownictwa i Gospodarki Morskiej z dnia 25.04.2012r. w sprawie szczegółowego zakresu i formy projektu budowlanego oraz z uwzględnieniem treści Polskiej Normy PN-ISO 9836:1997. 3. Powierzchnie są obliczane w świetle pionowych przegród w stanie wykonanym przy uwzględnieniu tynków na poziomie podłogi (bez uwzględniania listew przypodłogowych, progów, itp.) 4. Wymiary podane są dla przegród pionowych w stanie surowym. 5. Informacja na karcie nie stanowi oferty handlowej w rozumieniu art. 66 kodeksu cywilnego.

MIESZKANIE 73	
KLATKA	3
PIĘTRO	5
LICZBA POKOI	3
01 przedpokój	7.27 m ²
02 pokój z aneksem kuchennym	32.88 m ²
03 łazienka	6.64 m ²
04 sypialnia	13.17 m ²
05 pokój	9.97 m ²
SUMA	69.93 m ²

A taras	9.96 m ²
B taras	28.44 m ²
SUMA	38.40 m ²



SLPA
Smoczeński / Lobos / Partnerzy / Architekci

BOZ
DEVELOPMENT

INWESTOR:

BIURO SPRZEDAŻY:
ADRES INWESTYCYJNY:
TELEFON:
E-MAIL:
STRONA WWW:

BOZ Development
Sp. z o.o. sp.k.
Geodetów 3, 35-326 Rzeszów
ul. Miła, Rzeszów
609 609 309; 605 652 553
mila@boz.pl
www.osiedle-mila.pl