


ZESTAWIENIE POWIERZCHNI / PARTER /		/ mkw /
1.1	KUCHNIA	10,02
1.2	JADALNIA	12,49
1.3	KOMUNIKACJA	17,37
1.4	WIATROLAP	2,67
1.5	W.C.	3,46
1.6	PRALNIA	3,96
1.7	SALON	21,77
1.8	POKÓJ	12,50
1.9	GARAŻ	21,94
RAZEM:		106,18

SCHEMAT KONSTRUKCJI STROPU NAD PARTEREM:
 Poz. 1.1 - płyta żelbetowa krzyżowo zbrojona gr.15cm
 Poz. 1.7 - płyta żelbetowa gr.16 cm

ELEMENTY KONSTRUKCYJNE :
 Poz. 1.2 - belka żelbetowa 25x20 cm (pod schody)
 Poz. 1.3a- belka żelbetowa pod schody 30x25 cm
 Poz. 1.3 - schody żelbetowe płytowe zabiegowe gr.15 cm
 Poz. 1.4 - belka żelbetowa 45x25 cm
 Poz. 1.4a - belka żelbetowa 45x25 cm
 Poz. 1.5 - belka żelbetowa 45x25 cm
 Poz. 1.5a - belka żelbetowa 45x25 cm
 Poz. 1.6 - belka - nadproże 35x25 cm
 S-1.1 - rdzenie, słupy żelbetowe 25x25 cm
 S-1.2 - słupy żelbetowe 25x25 cm
 S-1.3 - słupy żelbetowe 90x25 cm
 W-1.1 - wieńce na ścianach nośnych i zewnętrznych - 30x25 cm
 W-1.1a- wieńce na ścianach nośnych i zewnętrznych - 30x25 cm /wzmocniony/
 W-1.2 - wieńce na ścianach nośnych i zewnętrznych garażu - 65x25x15 cm
 W-1.3 - wieńce na ścianach nośnych i zewnętrznych garażu - 20x25 cm
 W-1.4 - wieńce na ścianach nośnych i zewnętrznych garażu - 40x20x25 cm

UWAGA!
 WYSOKOŚĆ OTWORÓW OKIENNYCH PODANO OD STANU WYKOŃCZONEGO.

		WITA STWOSZAK 10 35-113 RZESZÓW tel. 017 250 93 53 archi.2@op.pl	
ARCHITEKTURA:	IMIĘ I NAZWISKO	NUMER UPRAWNIENI	PODPIS
PROJEKTOWAŁ:	mgr inż. arch. Andrzej Depa	A-99/00	
KONSTRUKCJA:	mgr inż. Paweł Ludera	98/98	
PROJEKT:	NR DZIAŁKI: część działki 1405/9 obr.225	ADRES:	
BUDOWA BUDYNKU MIESZKALNEGO JEDNORODZINNEGO - ETAP 11 z wentylacyjnymi instalacjami (wzrost, elektryczna, c.o. i gazowa), z policznikową doziemną instalacją energii elektrycznej, policznikową doziemną instalacją gazu wraz z niezbędną infrastrukturą		ul. TARNOPOLSKA 35-317 RZESZÓW	
INWESTOR:	F.H. "BOZ" S.A.	UL. GEODETÓW 3 35-328 RZESZÓW	
SKALA:	TYTUŁ RYS.: ARCHITEKTURA	FAZA:	P.B.
1:50	RZUT PARTERU	DATA:	BRANŻA/ NR / REWIZJA
		LIPIEC 2014	A,K-03-00

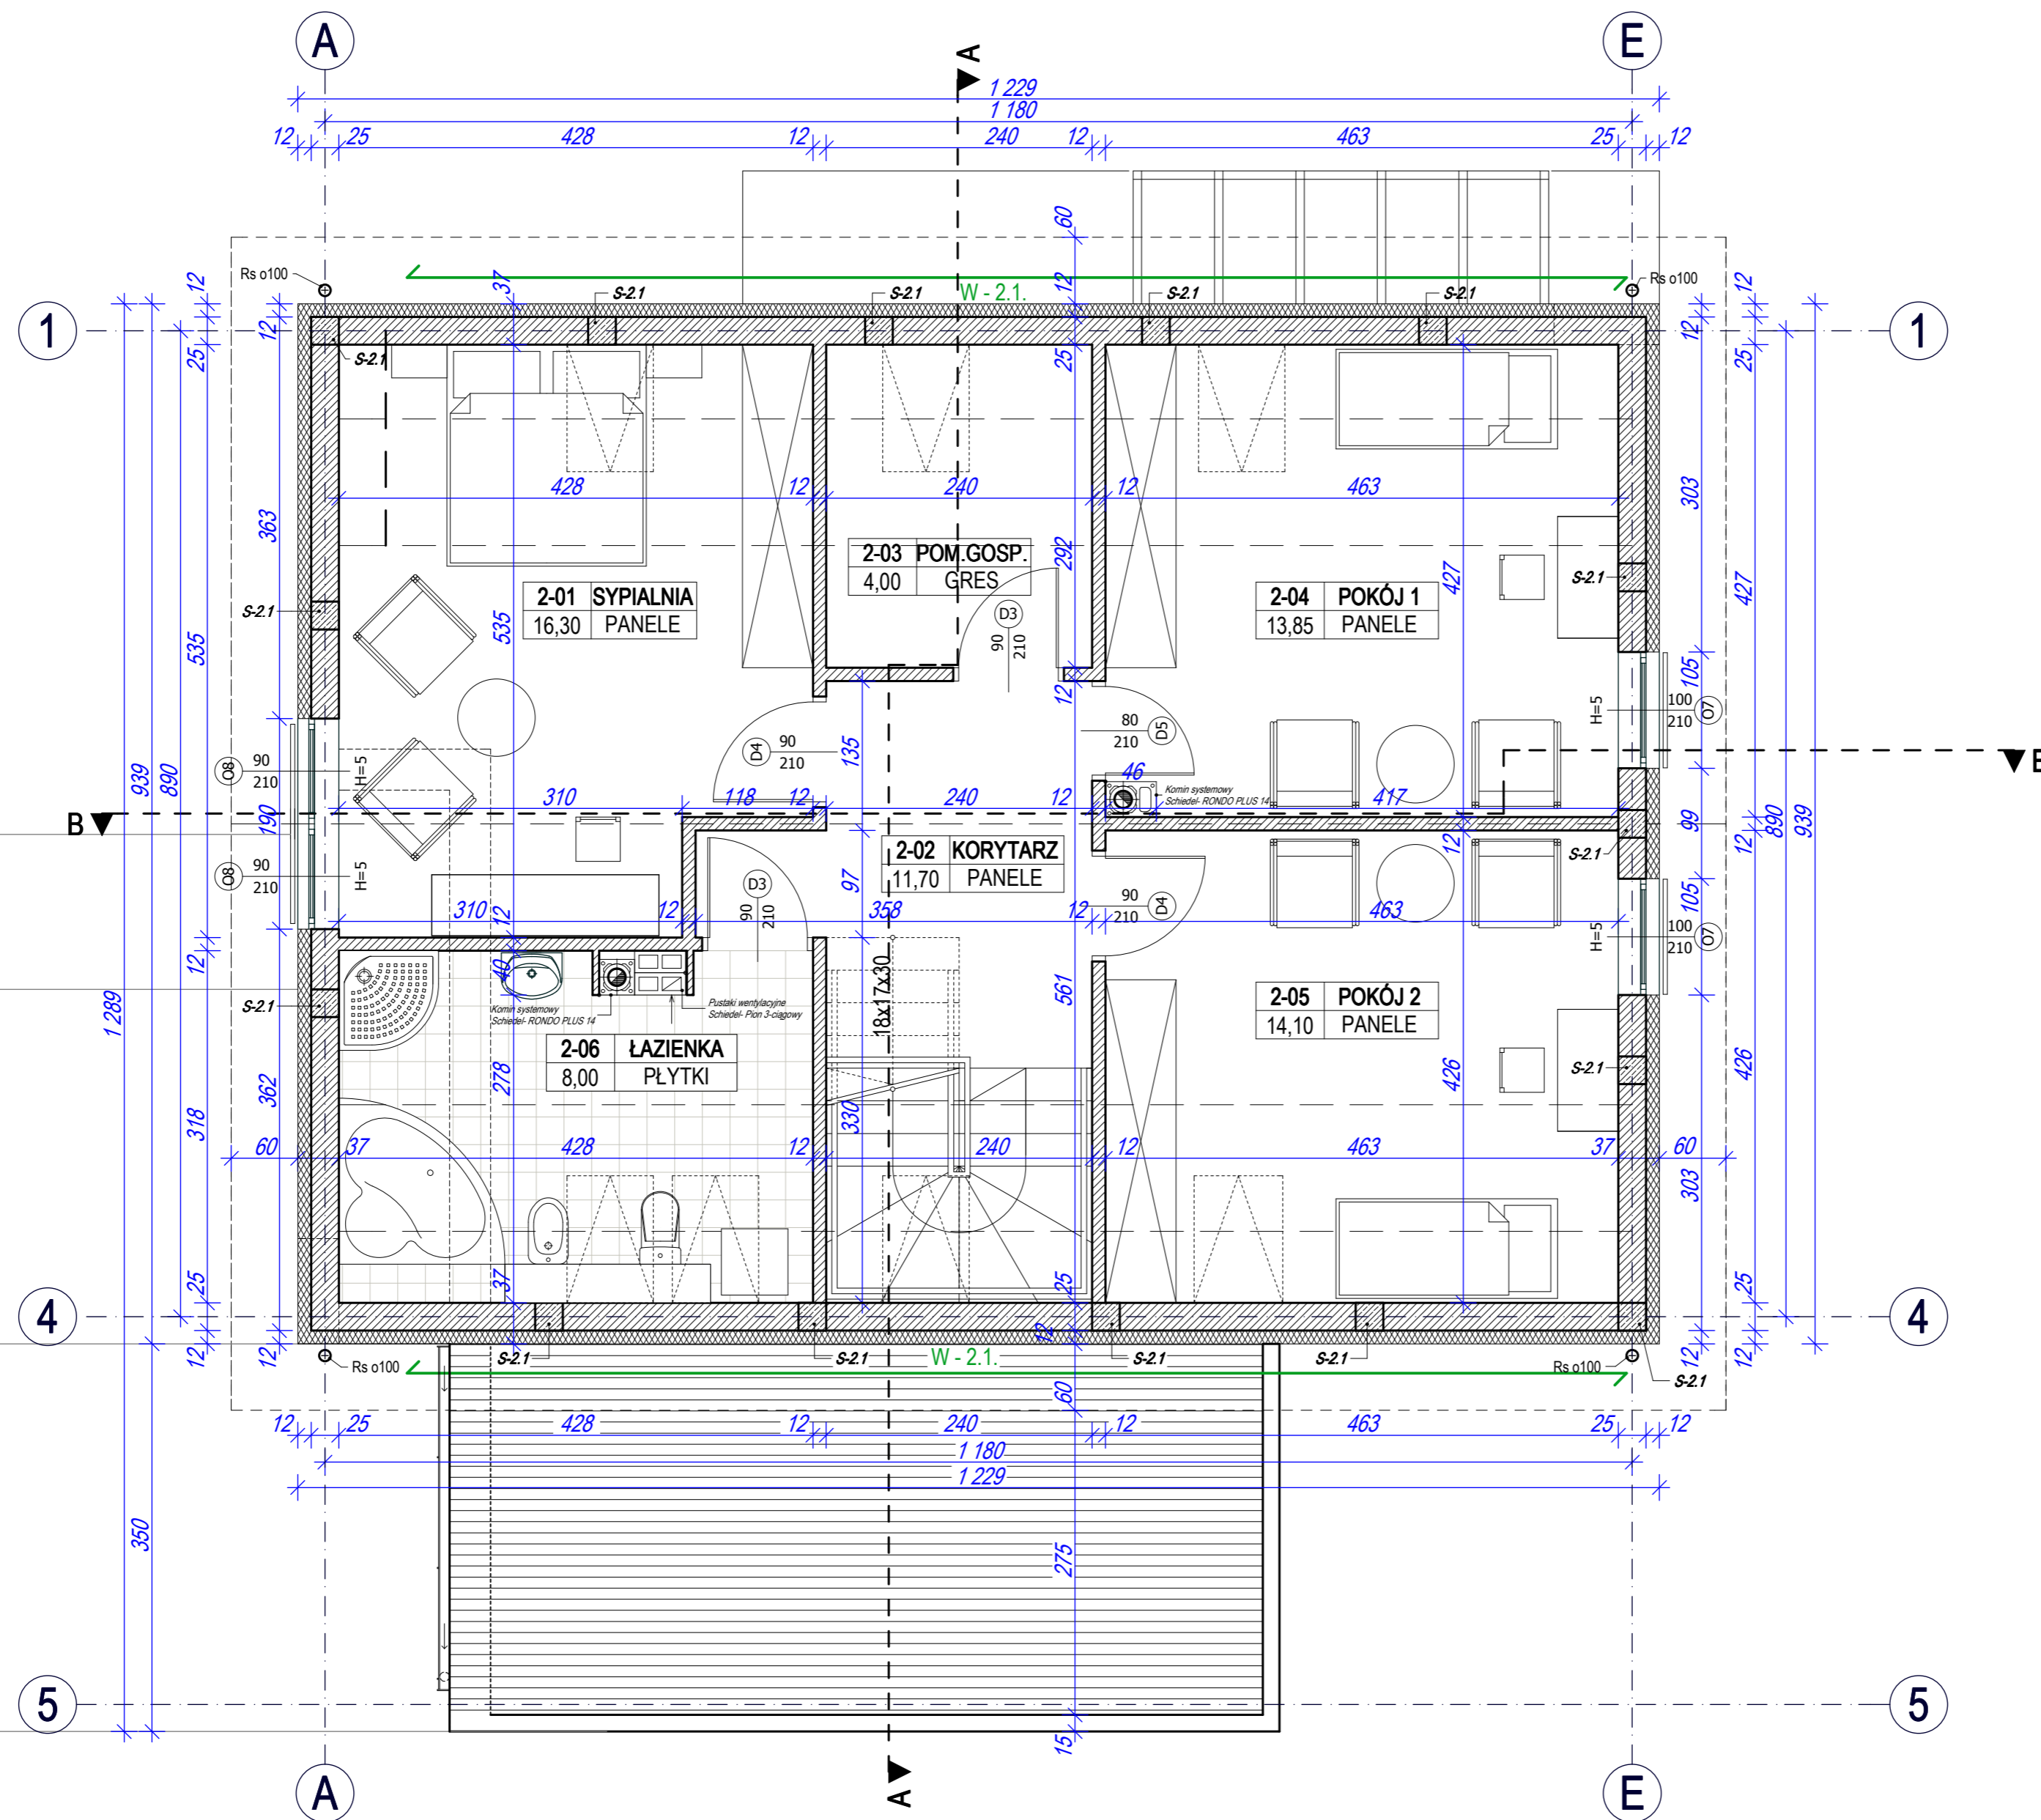

ZESTAWIENIE POWIERZCHNI / PARTER /		/ mkw /
2.01	SYPIALNIA	16,30
2.02	KORYTARZ	11,70
2.03	POMIESZCZENIE GOSPODARCZE	4,00
2.04	POKÓJ 1	13,85
2.05	POKÓJ 2	14,10
2.06	ŁAZIENKA	8,00
RAZEM:		67,95

ELEMENTY KONSTRUKCYJNE :

Nadproża prefabrykowane L-19
 S- 2.1 - słupy żelbetowe 25x25 cm
 Wieńce na ścianach nośnych i zewnętrznych - W-2.1 - 25 cm

UWAGA!
 WYSOKOŚĆ OTWORÓW OKIENNYCH PODANO OD STANU WYKOŃCZONEGO.

		WITA STWOSZA 10 35-113 RZESZÓW tel. 017 256 93 53 archi.2@onet.eu	
ARCHITEKTURA:	IMIE I NAZWISKO	NUMER UPRAWNIENI	PODPIS
PROJEKTOWAŁ:	mgr inż. arch. Andrzej Depa	A- 99 / 00	
KONSTRUKCJA:	mgr inż. Paweł Ludera	98 / 98	
PROJEKT:	NR DZIAŁKI: część działki 1405/9 obr. 225	ADRES:	
	BUDOWA BUDYNKU MIESZKALNEGO JEDNORÓDZINNEGO ETAP 11 z wewnętrznymi instalacjami (wod-kan, elektryczna, c.o. i gazowa), z policznikową doziomą instalacją energii elektrycznej, policznikową doziomą instalacją gazu wraz z niezbędną infrastrukturą	ul. TARNOPOLSKA 35-317 RZESZÓW	
INWESTOR:	F.H. "BOZ" S.A.	ul. GEODETÓW 3 35-328 RZESZÓW	
SKALA:	TYTUŁ RYS.: ARCHITEKTURA	FAZA:	P.B.
1:50	RZUT PODDASZA	LIPIEC 2014	BRANŻA: NR REWIZJA: A,K-04-00